


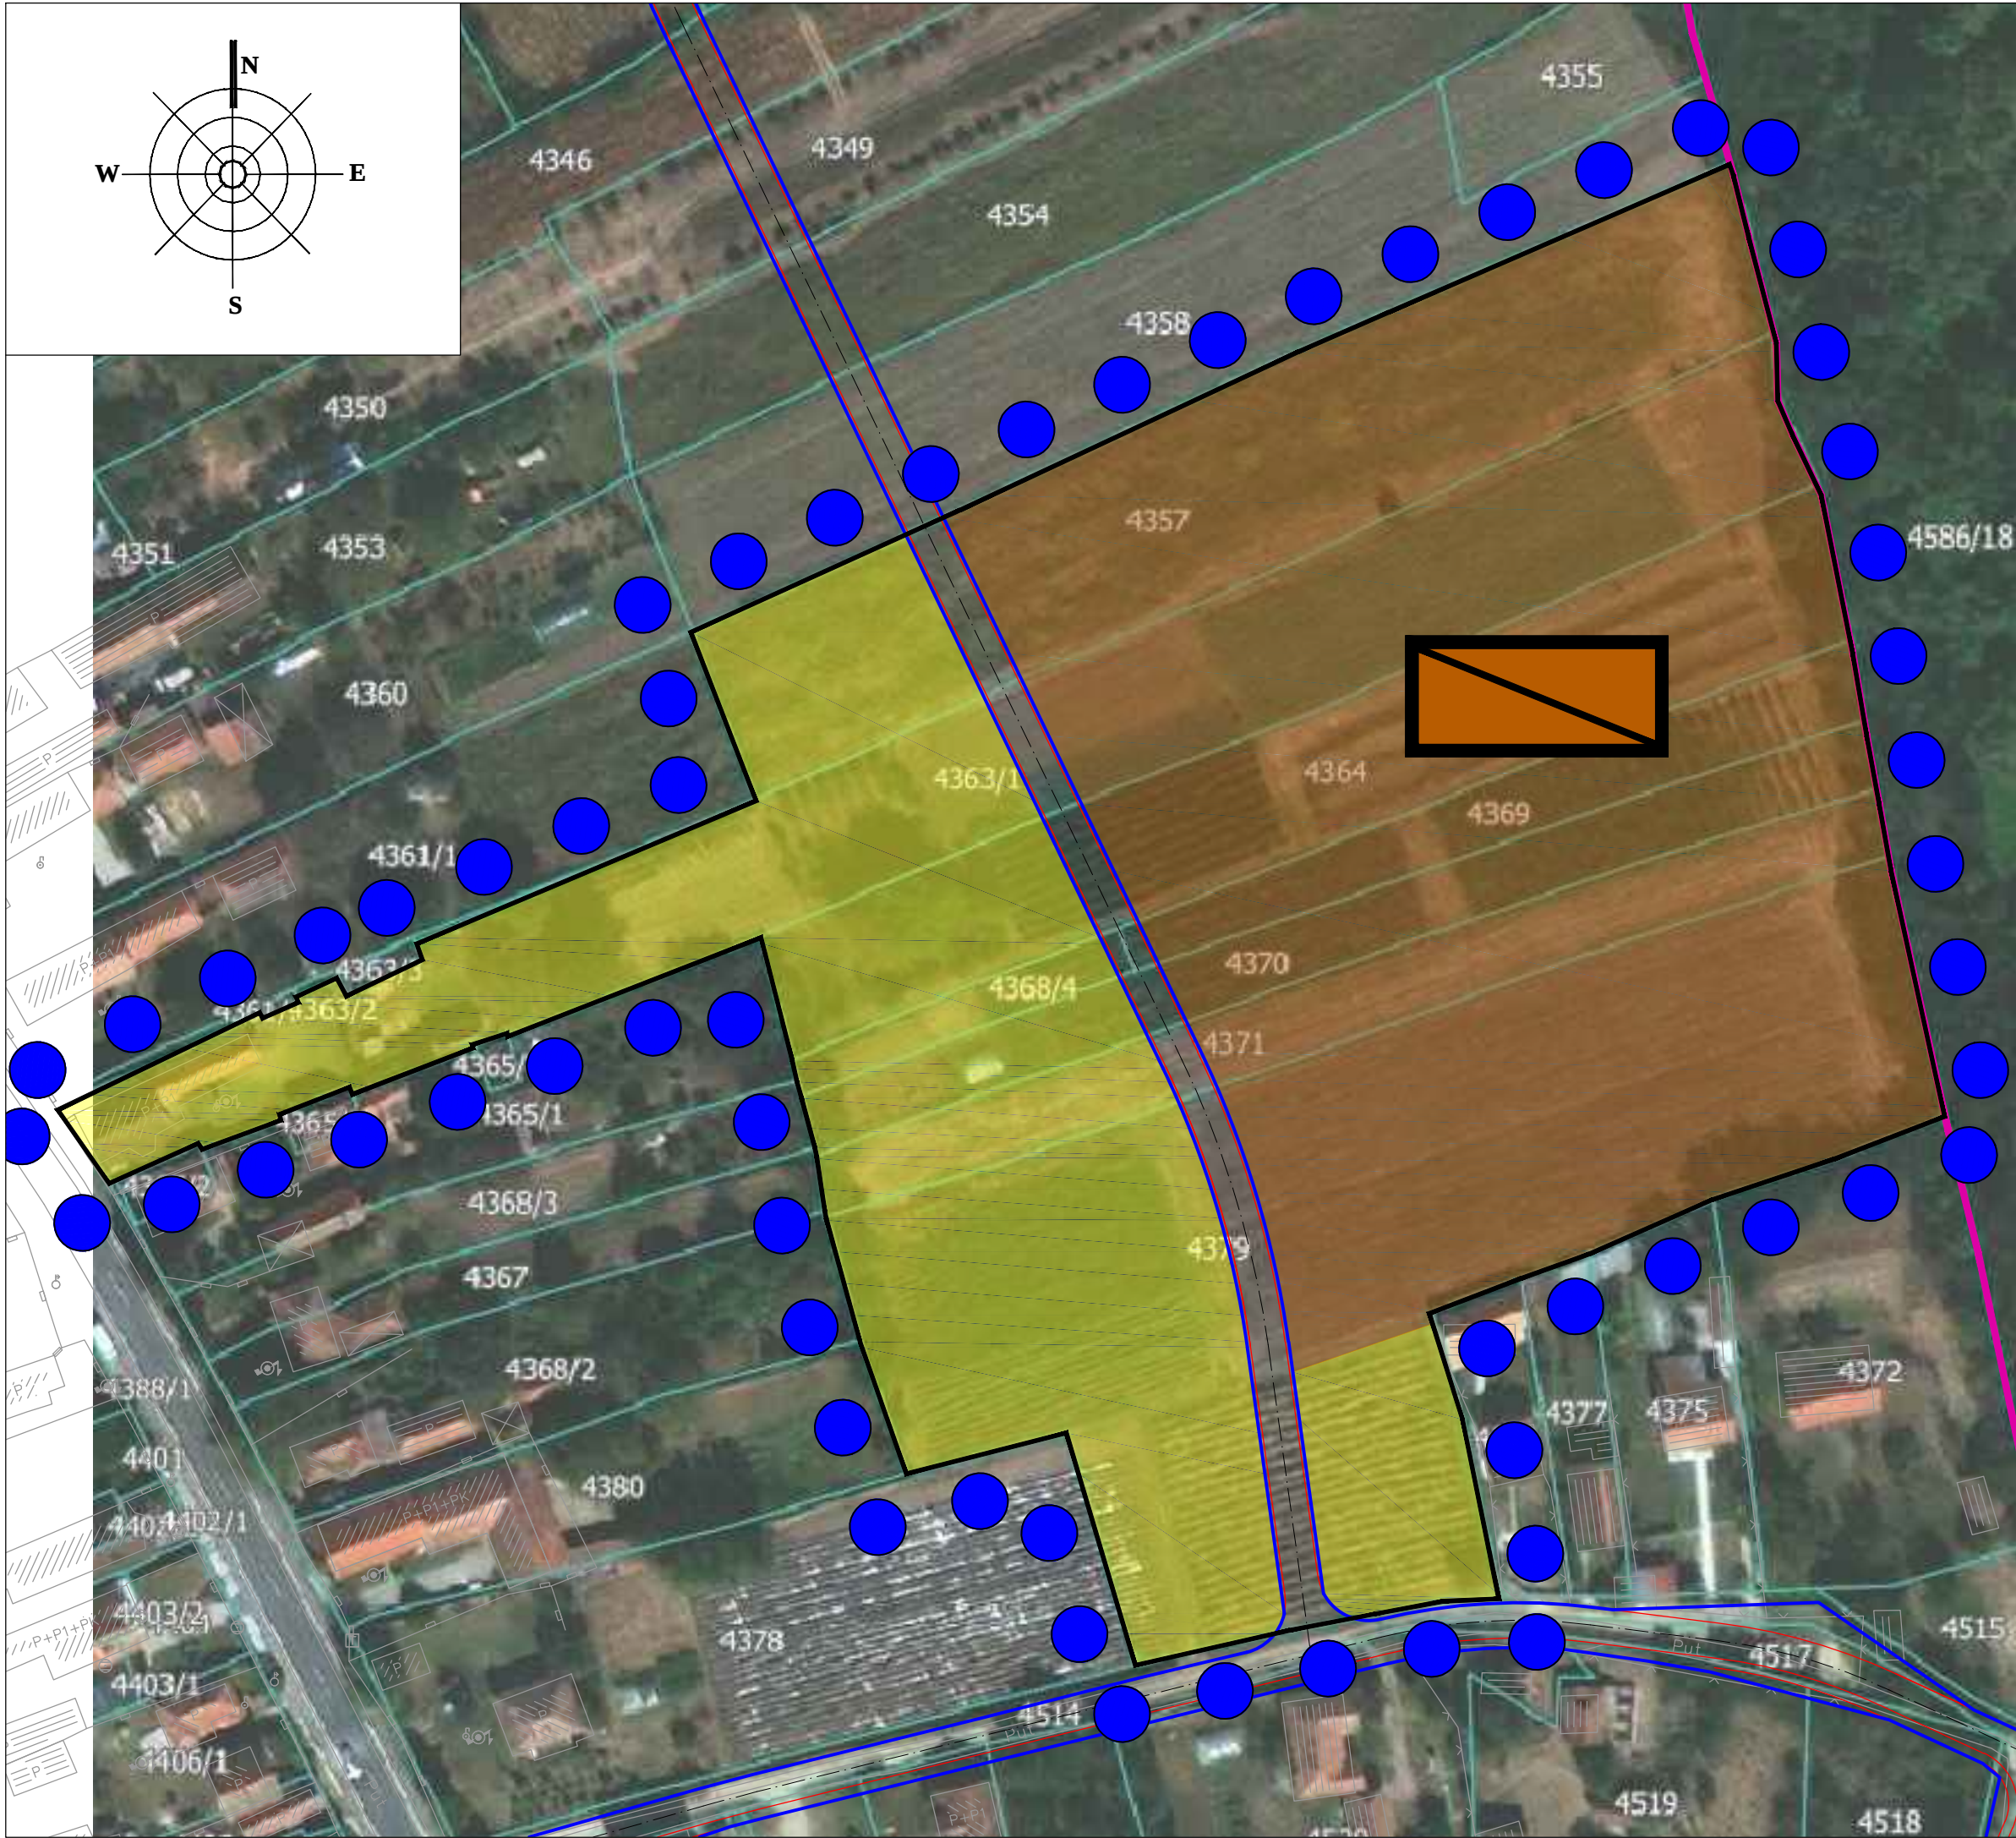


**ПЛАН ДЕТАЉНЕ РЕГУЛАЦИЈЕ
ЗА ИЗГРАДЊУ ПОСТРОЈЕЊА ЗА ПРЕЧИШЋАВАЊЕ
ОТПАДНИХ ВОДА У ВАРВАРИНУ**

ОПШТИНА ВАРВАРИН

ЛЕГЕНДА:

- Граница обухвата плана
- Граница ПГР Варварин
- ПОВРШИНЕ ЈАВНЕ НАМЕНЕ**
 - Постројење за пречишћавање отпадних вода (ППОВ)
 - Саобраћајне површине
- ПОВРШИНЕ ОСТАЛЕ НАМЕНЕ**
 - Рурално становање

Размерник 1 : 1000

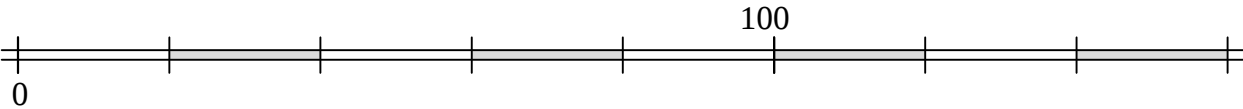

Наручилац плана: ОПШТИНА ВАРВАРИН Општинска управа		 Носилац израде плана: Одељење за локално економски развој, привреду, јавне набавке и урбанизам, грађевинарство и стамбено-комуналне послове	
Назив плана: ПЛАН ДЕТАЉНЕ РЕГУЛАЦИЈЕ ЗА ИЗГРАДЊУ ПОСТРОЈЕЊА ЗА ПРЕЧИШЋАВАЊЕ ОТПАДНИХ ВОДА У ВАРВАРИНУ			
Назив листа: ГРАНИЦА ПЛАНА СА ПРЕТЕЖНОМ НАМЕНОМ ПОВРШИНА			
Број графичког прилога: 1.		Размера: 1:1000	Датум: 2023.година
Одговорни урбаниста: Мирјана Савић, м.и.г. (лиценца број 240 И26921)			
Сарадници:		Слободан Гроздановић, дипл.грађ.инж. Кристина Бошковић, маст.инж.арх. Јелена Миладиновић, дипл.инж.арх. Тамара Митић, студент архитектуре	Дубравка Павловић, дипл.пр.планер Мирјана Пантић, дипл.инж.саоб. Весна Лимић, дипл.инж.арх. Мартина Манчев, маст.инж.урб. Ана Лимић, дипл.инж.арх.
 ПЛАН урбан д.о.о. Нишка Бања привредно друштво за архитектонску делатност и инжењеринг		 Јутинус д.о.о. Београд Југословенски институт за урбанизам и становање	 ИСТ урбан д.о.о. Привредно друштво за просторно планирање, пројектовање и инжењеринг
 Геометар Ђурђановић Ишт Геодетска радња			